

OBEC SEDLOŇOV

Sedloňov 155

517 91 Deštné v Orl.horách

Tel: 494 660 345, e-mail: obec@sedlonov.cz

Záměr směny pozemků obce Sedloňov

Obec Sedloňov oznamuje svůj záměr směnit níže
uvedený pozemek ve svém vlastnictví

Katastrální území Sedloňov

**Pozemek č.parc. 3776/8 – trvalý travní porost o výměře 28 m² – ve
vlastnictví obce Sedloňov**

za


**Pozemek č.parc. 3219/2 – ostatní plocha o výměře 28 m²
ve vlastnictví Pavla Grima, Husova 300, 549 01 Nové Město n.Metují**

vše v k.ú. Sedloňov

Vyvěšeno: 26.8.2024

Hana Ježková
starostka obce

Sňato: 10.9.2024

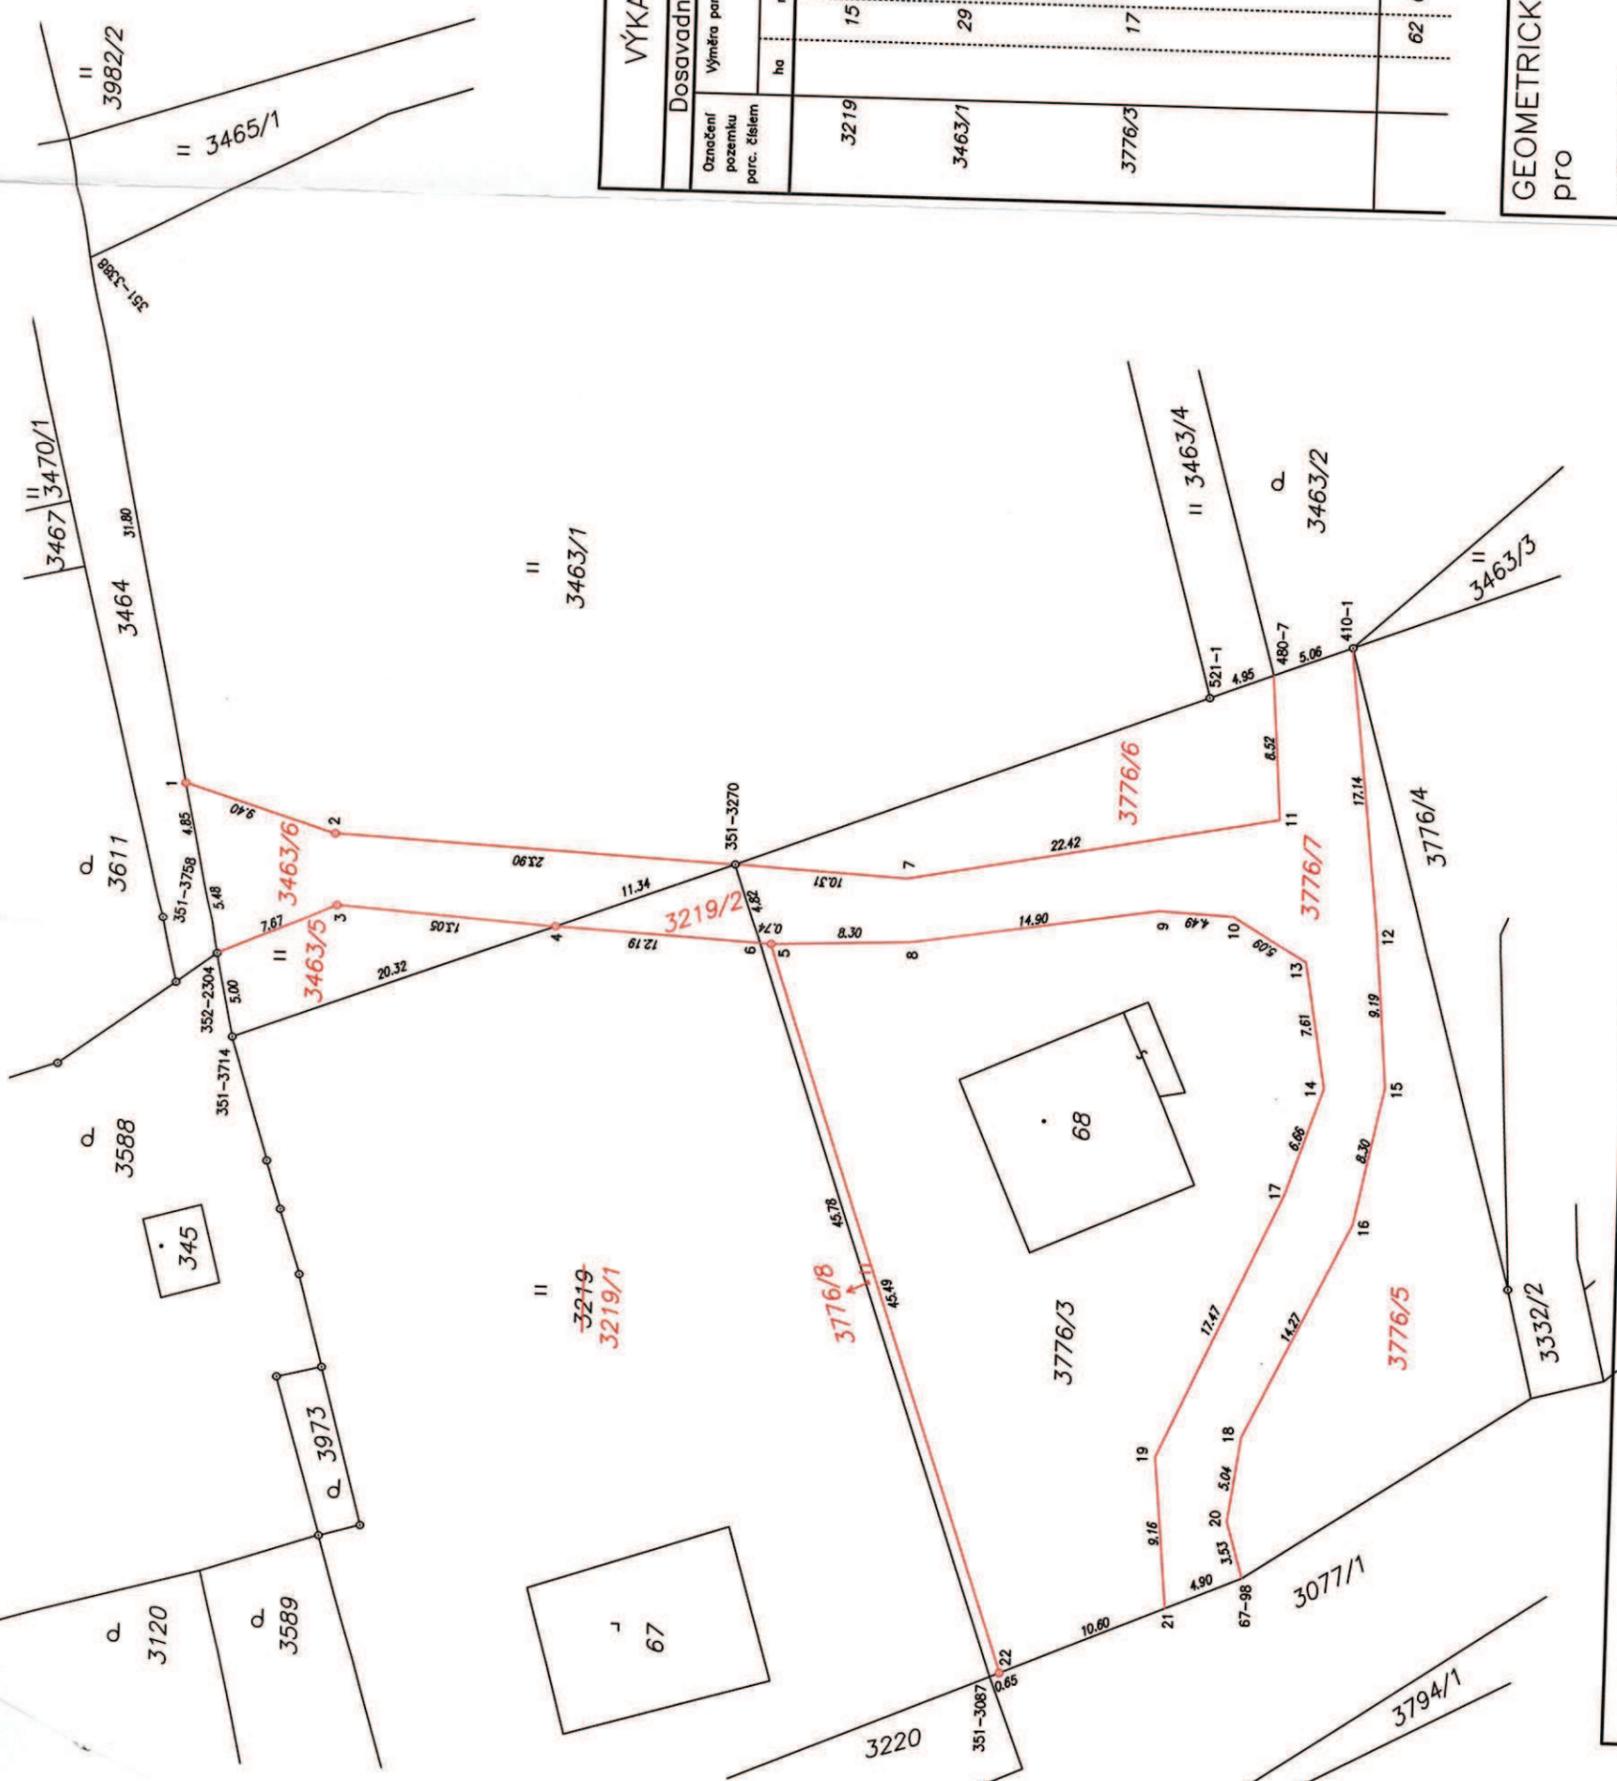

Seznam souřadnic (S-JTSK)

Souřadnice pro zápis do KN

Č. bodu	Y	X	kód kv.	Poznámka
67-98	605074.03	1032361.26	3	cesta
351-3087	605080.32	1032346.41	3	doč.stab.
351-3270	605032.47	1032329.78	3	mezník plastový p.č.
351-3388	604997.46	1032290.29	3	doč.stab.
351-3714	605043.63	1032300.16	3	mezník plastový p.č.
351-3758	605033.35	1032297.96	3	doč.stab.
352-2304	605038.69	1032299.10	3	mezník plastový p.č.
410-1	605018.45	1032366.15	3	cesta
480-7	605020.25	1032361.49	3	cesta
521-1	605021.70	1032357.74	3	cesta
1	605028.60	1032296.94	3	mezník plastový p.č.
2	605031.33	1032305.93	3	mezník plastový p.č.
3	605035.60	1032306.13	3	mezník plastový p.č.
4	605036.48	1032319.15	3	mezník plastový p.č.
5	605037.15	1032332.05	3	cesta
6	605037.12	1032331.40	3	cesta

Souřadnice pro zápis do KN

Č. bodu	Y	X	kód kv.	Poznámka
7	605033.02	1032340.06	3	cesta
8	605036.79	1032340.35	3	cesta
9	605034.51	1032355.09	3	cesta
10	605034.71	1032359.56	3	cesta
11	605028.87	1032362.12	3	cesta
12	605035.50	1032368.12	3	cesta
13	605037.30	1032363.97	3	cesta
14	605044.77	1032365.26	3	cesta
15	605044.63	1032368.88	3	cesta
16	605052.79	1032367.24	3	cesta
17	605051.11	1032363.13	3	cesta
18	605065.65	1032360.97	3	cesta
19	605066.97	1032355.90	3	cesta
20	605070.67	1032360.27	3	cesta
21	605075.95	1032358.73	3	cesta
22	605080.07	1032346.99	3	mezník plastový

VÝKAZ DOSAVADNÍHO A NOVÉHO STAVU ÚDAJŮ KATASTRU NEMOVITOSTÍ

Dosavadní stav		Nový stav		Porovnáání se stavem evidence průvňích vztahů	
Označení pozemku parc. číslem	Výměra parcely	Označení pozemku parc. číslem	Výměra parcely	Druh pozemku	Typ stavby
3219	15 96	3219/1	15 68	travní p.	2
3463/1	29 03	3219/2	28	ostatní pozemky	2
3776/3	17 02	3463/1	26 90	travní p.	2
		3463/5	74	travní p.	2
		3463/6	1 39	ostatní pozemky	2
		3776/3	7 80	ostatní pozemky	2
		3776/5	3 27	ostatní pozemky	2
		3776/6	1 68	ostatní pozemky	2
		3776/7	3 99	ostatní pozemky	2
		3776/8	28	travní p.	2
	62 01		62 01		

GEOMETRICKÝ PLÁN pro rozdělení pozemku

Geometrický plán ověřil úředně oprávněný zeměměřický inženýr: Ing. Miloš Tůma, CSc.

Číslo pozemky seznamu úředně oprávněných zeměměřických inženýrů: 401/1995

Dne: 8.12.2023 Číslo: 266/2023

Návrhová a přehledová kopie geometrického plánu v elektronické podobě udržována v dokumentaci katastrálního úřadu.

Ověření stejnopisu geometrického plánu v listinné podobě.

Vyhovitelé: Geospol, s.r.o.
Pulická 104, 51801 Dobruška
www.geospol.cz, tel.č. 776 197 529

Číslo plánu: 551-335/2023

Okres: Rychnov nad Kněžnou

Obec: Sedloňov

Kat. území: Sedloňov

Mapový list: Náhod 2-6/22, 1-6/11

Dosavadní vlastník pozemků byl poskytnuta možnost seznámit se v listinné a elektronické podobě udržována v dokumentaci katastrálního úřadu.

Viz poznámka v seznamu souřadnic

Petra Gurinová
KU pro Královéhradecký kraj
KP Jičín
PGP-1783/2023-607
2023.12.19 07:56:14 +01'00'

Výkaz údajů o bonitovaných půdně ekologických jednotkách (BPEJ) k parcelám nového stavu

Parcelní číslo podle katastru nemovitostí	Kód BPEJ	Výměra	BPEJ na dílu parcely	Parcelní číslo podle katastru nemovitostí	Kód BPEJ	Výměra	BPEJ na dílu parcely
3219/1	93644	3 20	3776/8	93644	6		
3463/1	94068	12 48		94068	22		
3463/5	93644	26 90		93644	74		

